

El presente plano no es definitivo, ya que ha sido elaborado conforme al Proyecto Básico del Edificio y, por tanto, La Promotora se reserva el derecho de incluir las modificaciones necesarias por exigencias técnicas y/o jurídicas u ordenadas por cualesquiera administraciones públicas, ajustándose en todo caso a la documentación final de obra. Los elementos accesorios (por ejemplo, el mobiliario, incluido el de la cocina), son meramente ilustrativos. Los grosos de puertas y la distribución de aparatos sanitarios no son vinculantes. Las superficies expresadas son aproximadas, pudiendo experimentar modificaciones por razones de índole técnicas y/o legal en el desarrollo de la ejecución de las obras.


# LAGUNILLAS CENTER

PROYECTO DE 10 VIVIENDAS  
CALLE ZANCA 3 - MÁLAGA

## SUPERFICIES

Superficie útil interior	33.74 m <sup>2</sup>
Superficie útil terrazas cubiertas	- m <sup>2</sup>
Superficie útil terrazas desc. y/o jardín	- m <sup>2</sup>
Total superficie útil	33.74 m <sup>2</sup>
Superficie construida cerrada	39.96 m <sup>2</sup>
Superficie construida terrazas cub. (100%)	- m <sup>2</sup>
Superficie construida terrazas desc. y/o jardín	- m <sup>2</sup>
Total superficie const. cerrada inc. PPZC	50.85 m <sup>2</sup>
Total sup. útil s/ Decreto 218/2005	33.74 m <sup>2</sup>
Total sup. construida s/ Decreto 218/2005	50.85 m <sup>2</sup>

## VIVIENDA 8 PLANTA SEGUNDA

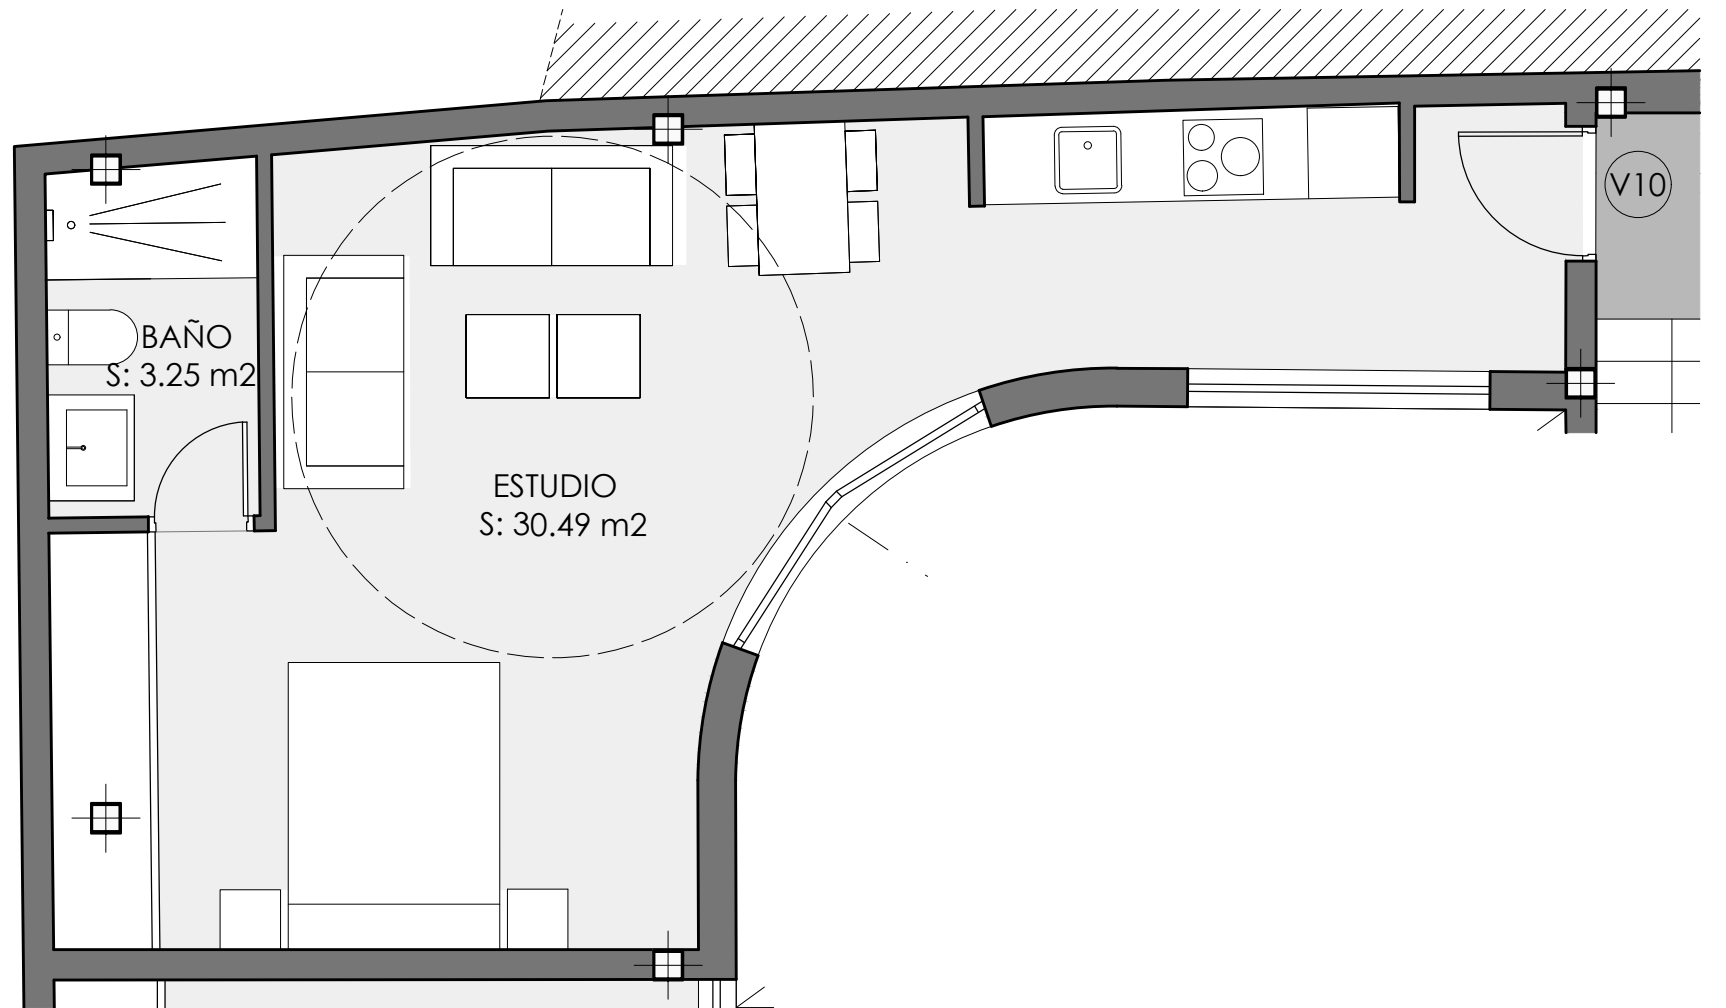

ESCALA GRÁFICA  
0 1 2m

