

LAGUNILLAS CENTER

PROYECTO DE 13 VIVIENDAS
CALLE LAGUNILLAS 43 - MÁLAGA


SUPERFICIES

Superficie útil interior	77.31 m ²
Superficie útil terrazas cubiertas	- m ²
Superficie útil terrazas desc. y/o jardín	10.36 m ²
Total superficie útil	87.35 m²
Superficie construida cerrada	78.92 m ²
Superficie construida terrazas cub. (100%)	- m ²
Superficie construida terrazas desc. y/o jardín	8.42 m ²
Total superficie const. cerrada inc. PPZC	97.49 m²
Total sup. útil s/ Decreto 218/2005	85.04 m ²
Total sup. construida s/ Decreto 218/2005	97.49 m ²


VIVIENDA 8

PLANTA SEGUNDA
PLANTA TERCERA
PLANTA CUBIERTA


ESCALA GRÁFICA
0 1 2m

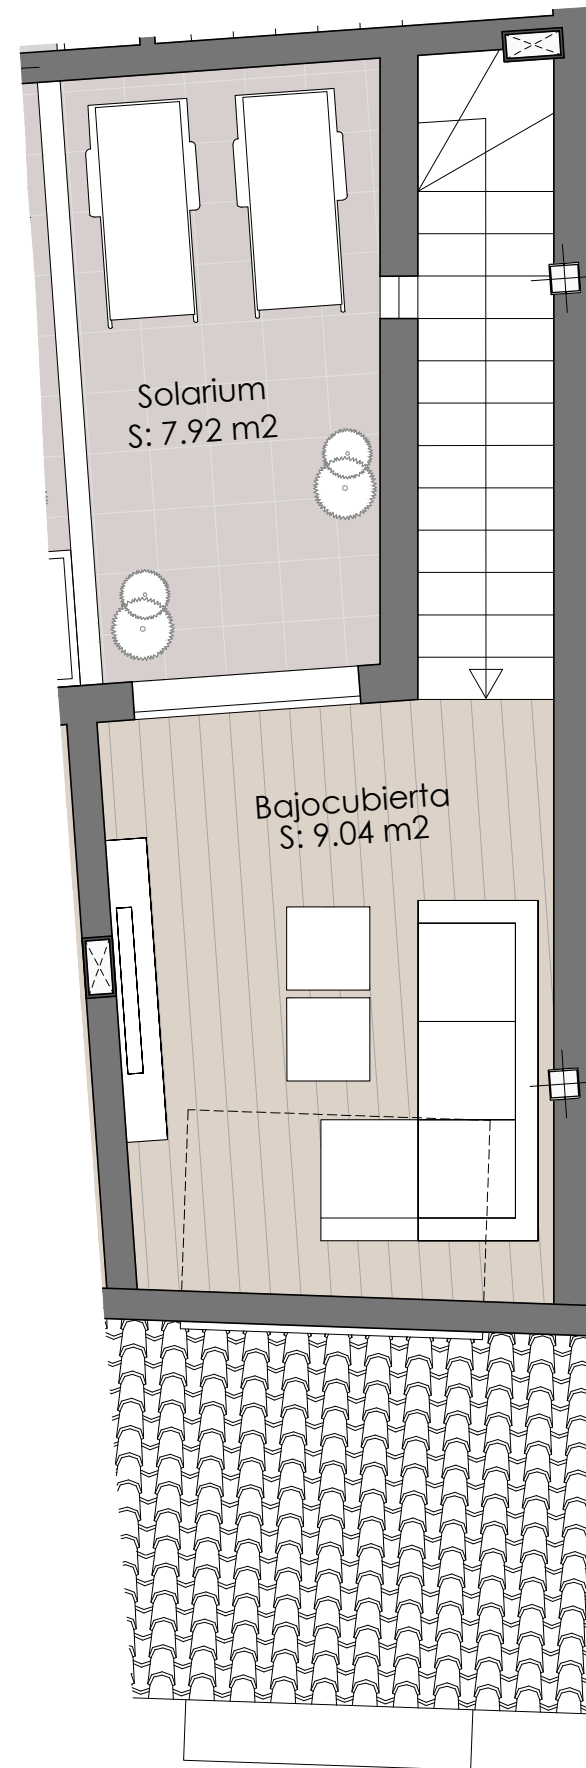

PLANTA CUBIERTA

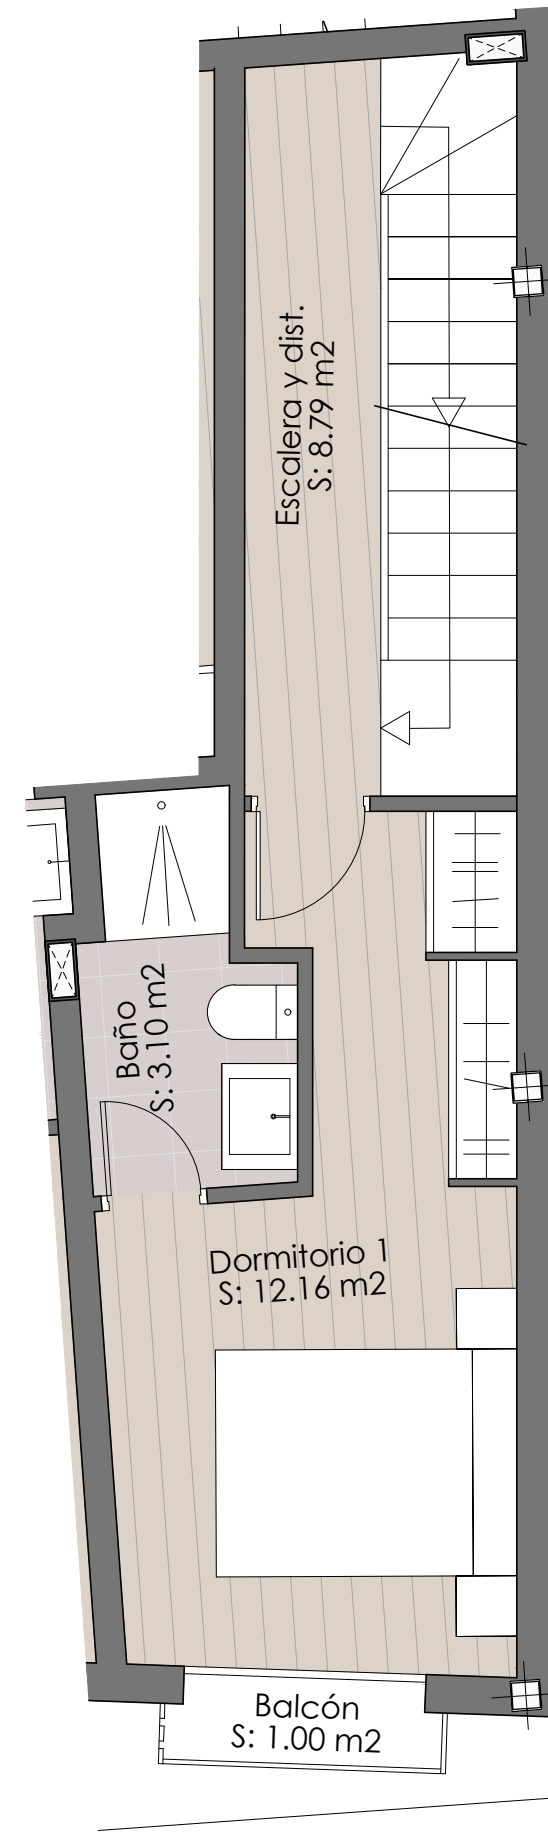

PLANTA TERCERA

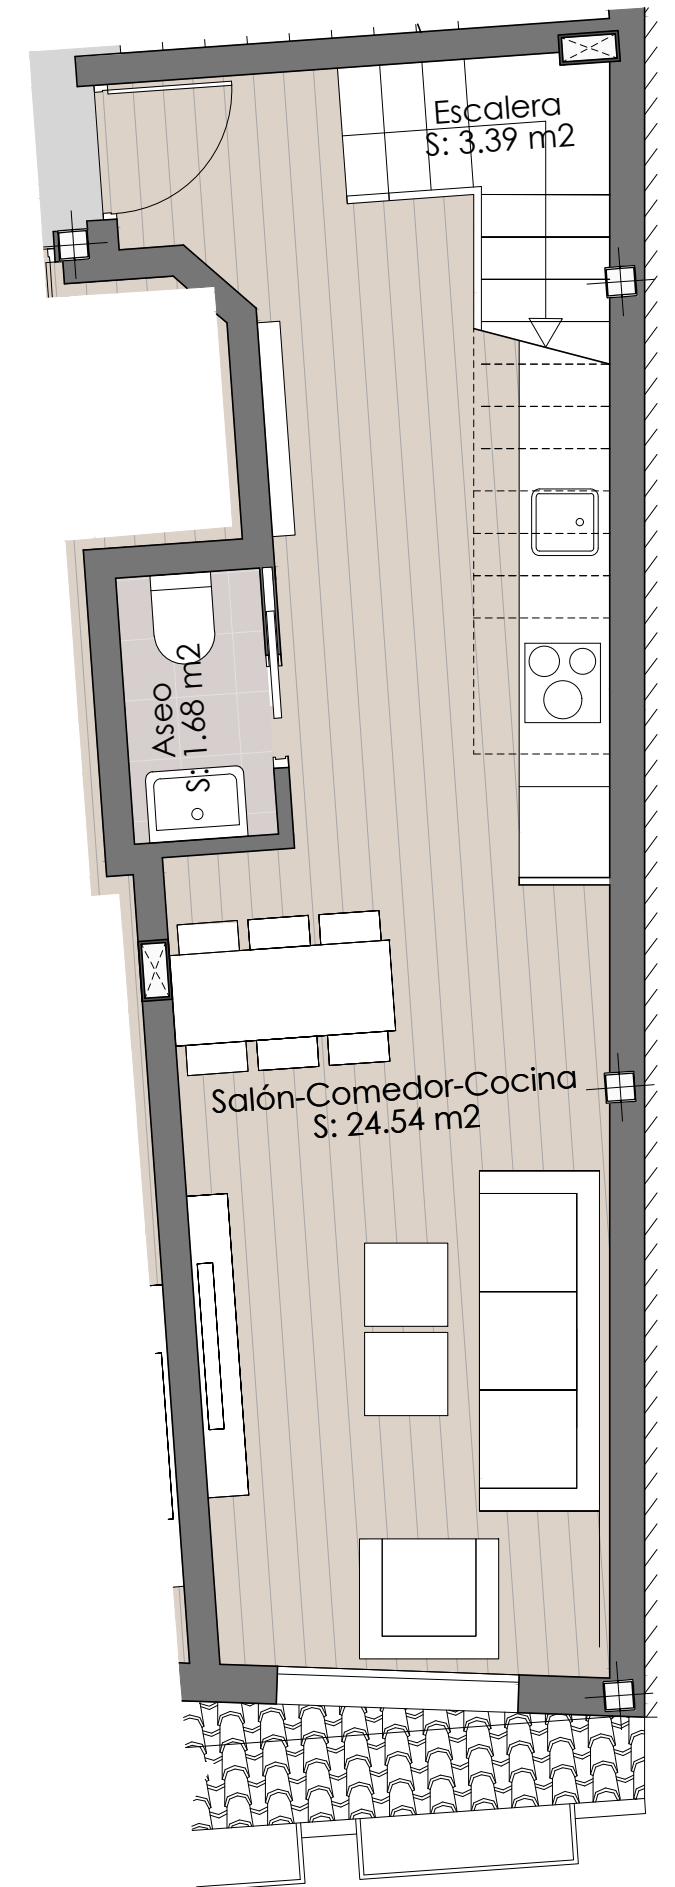

PLANTA SEGUNDA