


LAGUNILLAS CENTER

PROYECTO DE 3 VIVIENDAS Y 1 OFICINA
 CALLE LAGUNILLAS 41 - MÁLAGA


SUPERFICIES

Superficie útil interior	65.42 m ²
Superficie útil terrazas cubiertas	- m ²
Superficie útil terrazas desc. y/o jardín	- m ²
Total superficie útil	65.42 m²
Superficie construida cerrada	76.28 m ²
Superficie construida terrazas cub. (100%)	- m ²
Superficie construida terrazas desc. y/o jardín	- m ²
Total superficie const. cerrada inc. PPZC	76.28 m²
Total sup. útil s/ Decreto 218/2005	65.42 m ²
Total sup. construida s/ Decreto 218/2005	76.28 m ²

VIVIENDA 3 PLANTA TERCERA PLANTA CUBIERTA

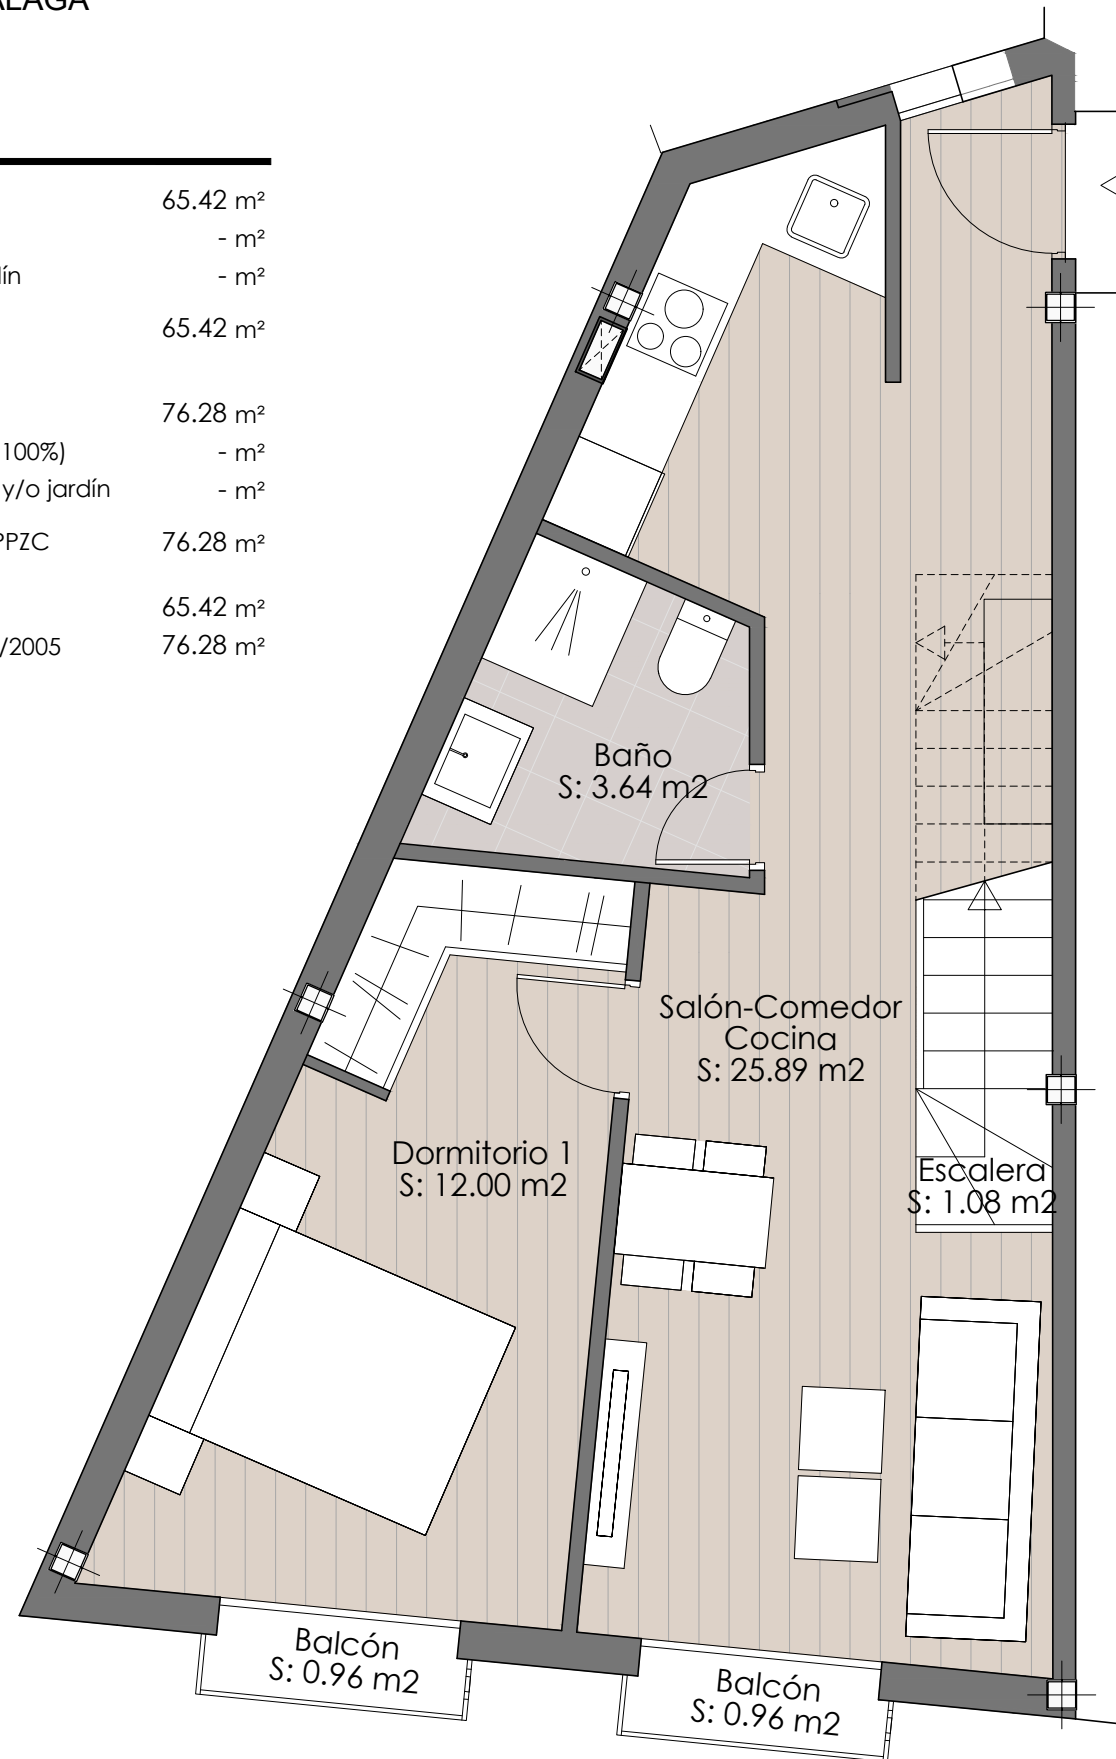

PLANTA TERCERA

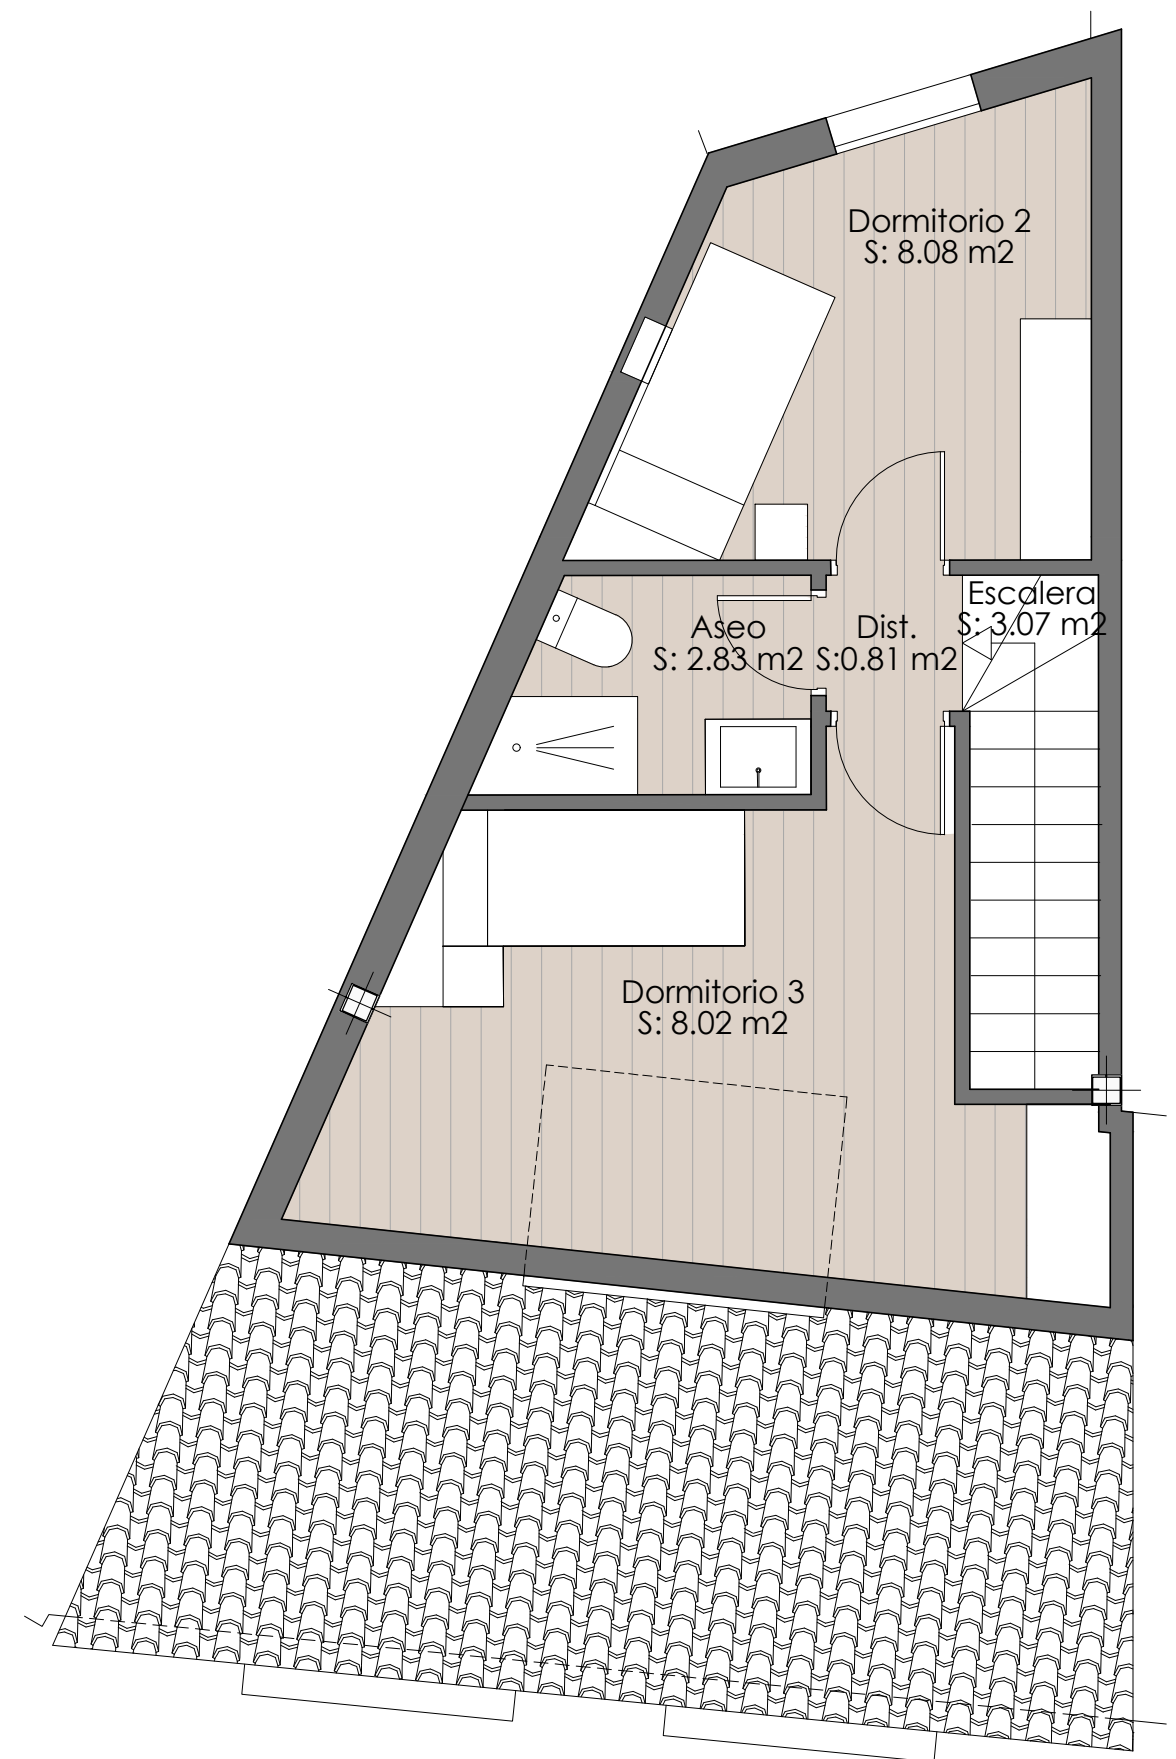

PLANTA CUBIERTA

